


ひまわりホール 音響コンセント配置図

カゲ (M)

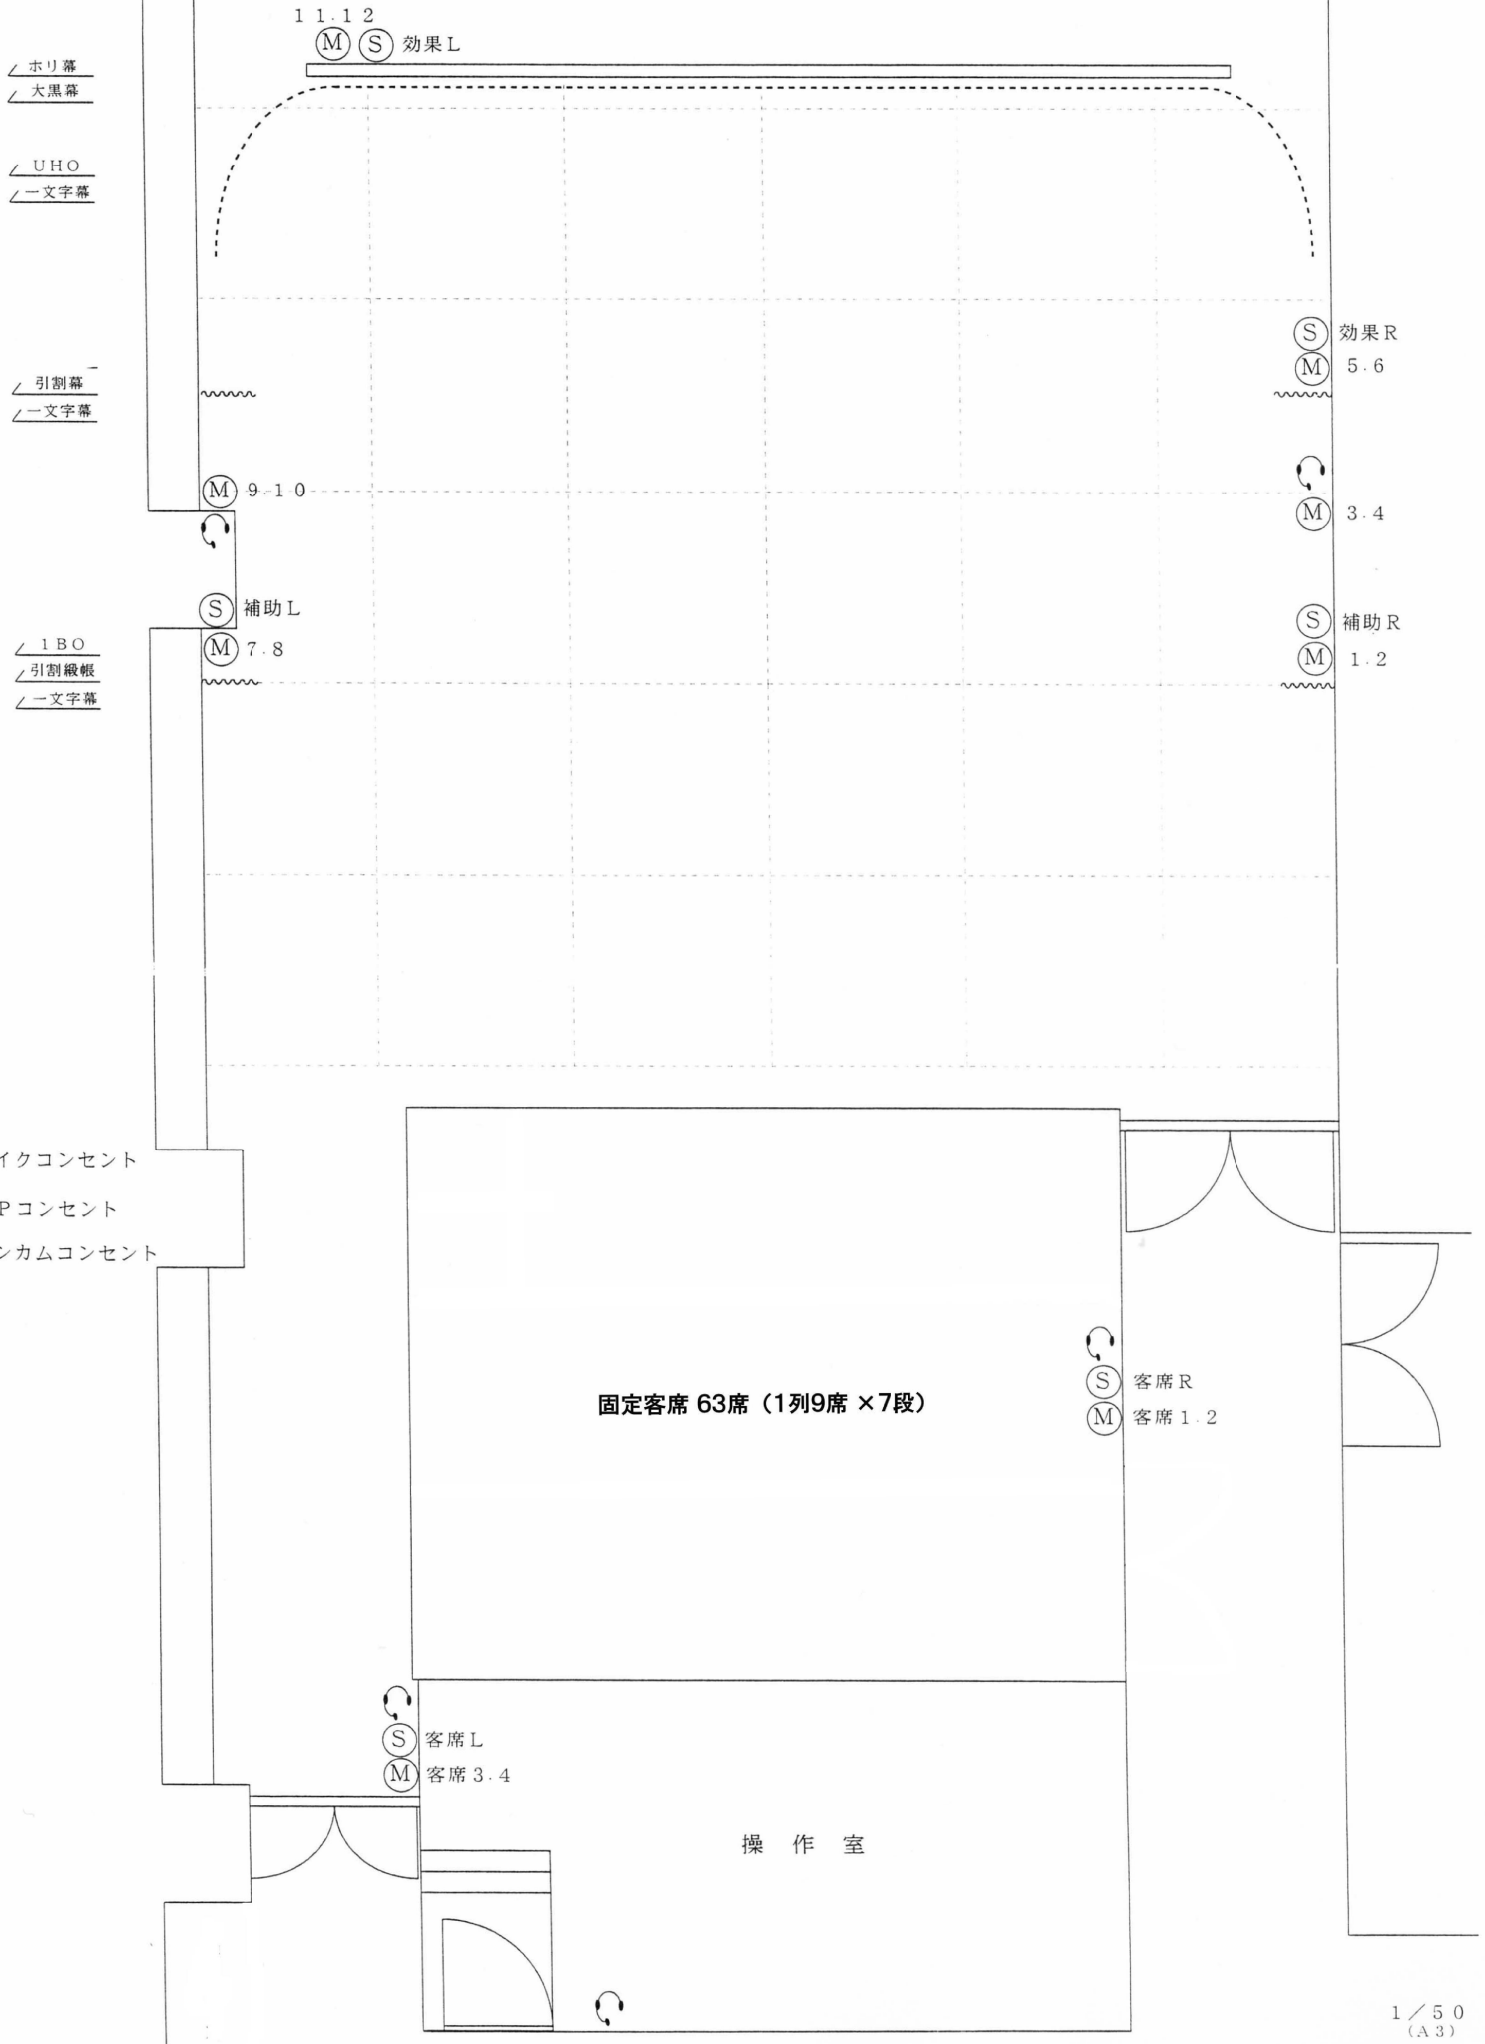

- (M) マイクコンセント
- (S) SPコンセント
- (I) インカムコンセント